


ISTNIEJĄCY BUDYNEK

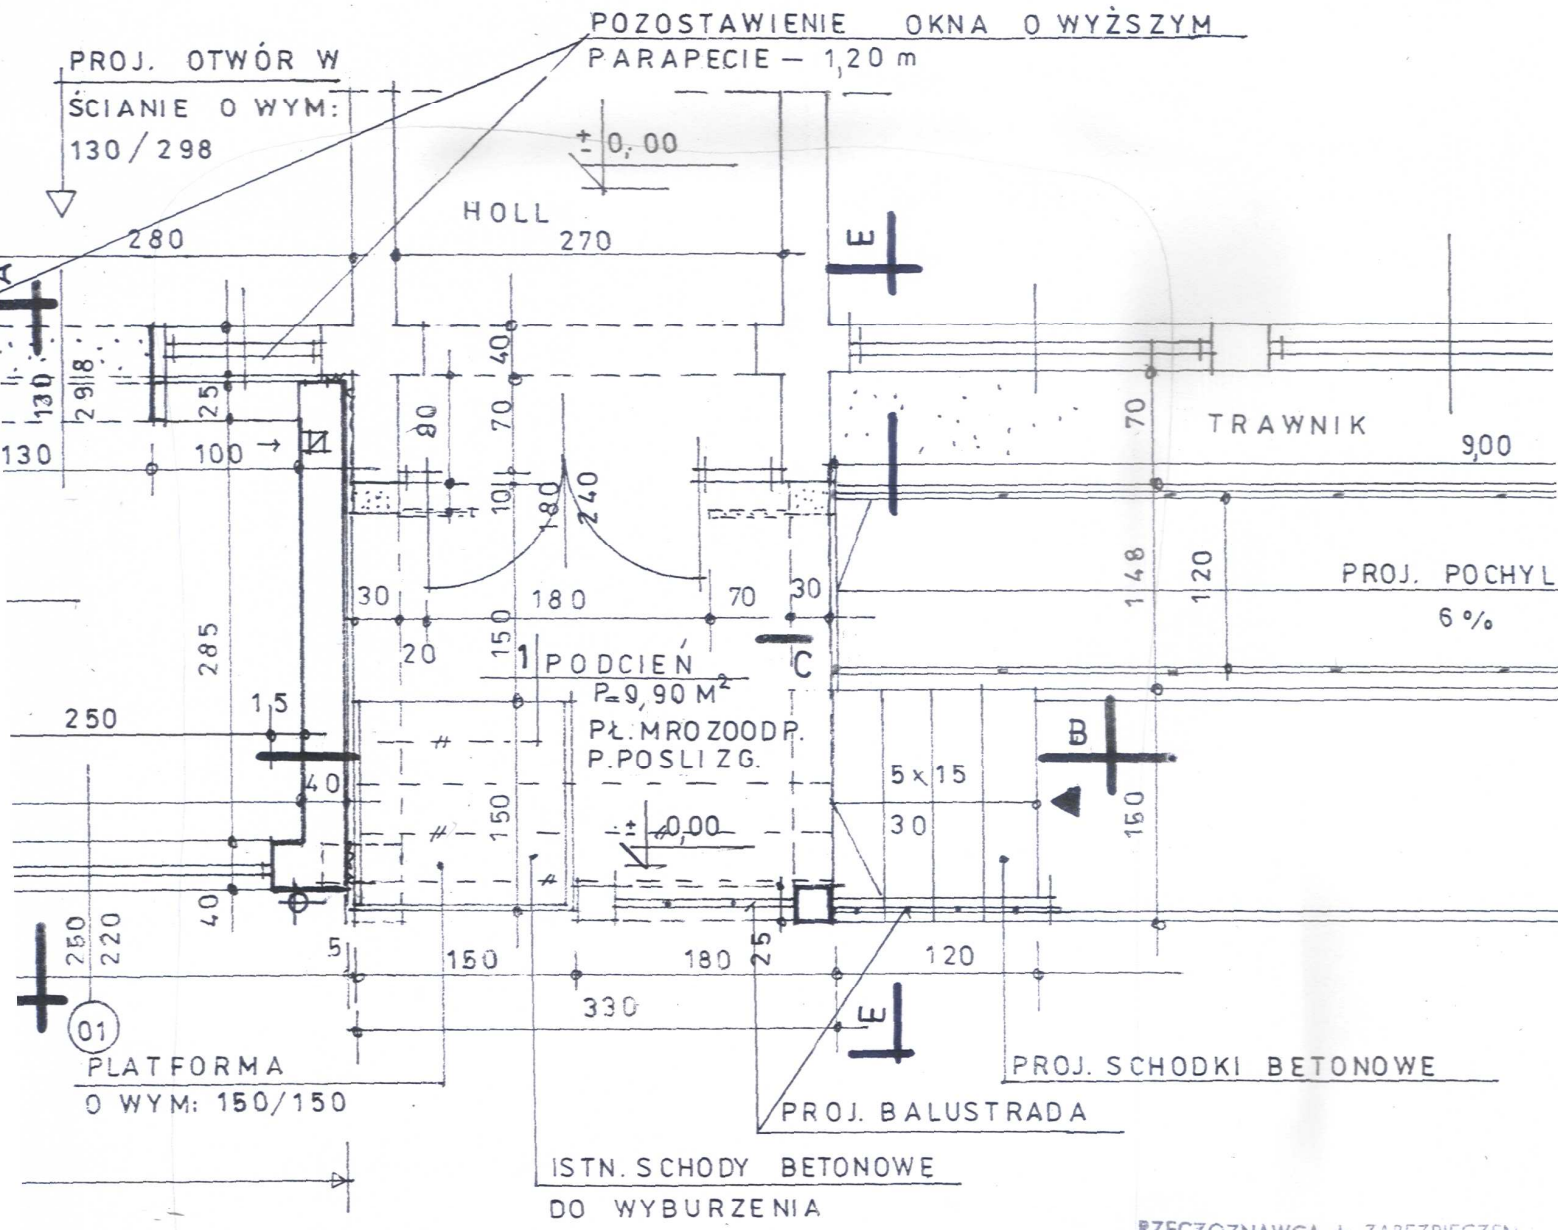

TERU 1:50

RZECZOZNAWCA ds ZABEZPIECZEN PRZECIWPOŻAROWYCH

Helena
 brig. w st. spocz. mgr Czesław Ziemia
 (upr. KG PSP nr 150/93)

Kraków, dnia 24.07.2006
 Zgodność projektu z wymaganiami
 ochrony przeciwpożarowej stwierdzam
 bez uwag: z wyjątkami

SPRAWDZIŁ:

inż. arch. JANUSZ STORZYSZ
 Kraków, ul. Wajłowska 9/76
 upr. z art. 36 Prawo Bud.
 Nr upr. 868/60 tel. 634-49-19


ZAKŁAD I OBIEKT		
ZAKŁAD USŁUG PROJ. PROD.H W SKAWINIE		
OPRACOWAŁ:	TECH. J. BIENIEK	
PROJEKTOWAŁ:	mgr inż. arch. B. TROJANOWSKI	
BRANŻA	STADIUM	DATA
A	P.B.	1.200

A
NIEJACY


DACH

E

SCIANA Z CEGLY
DZIUR. 12,0 cm

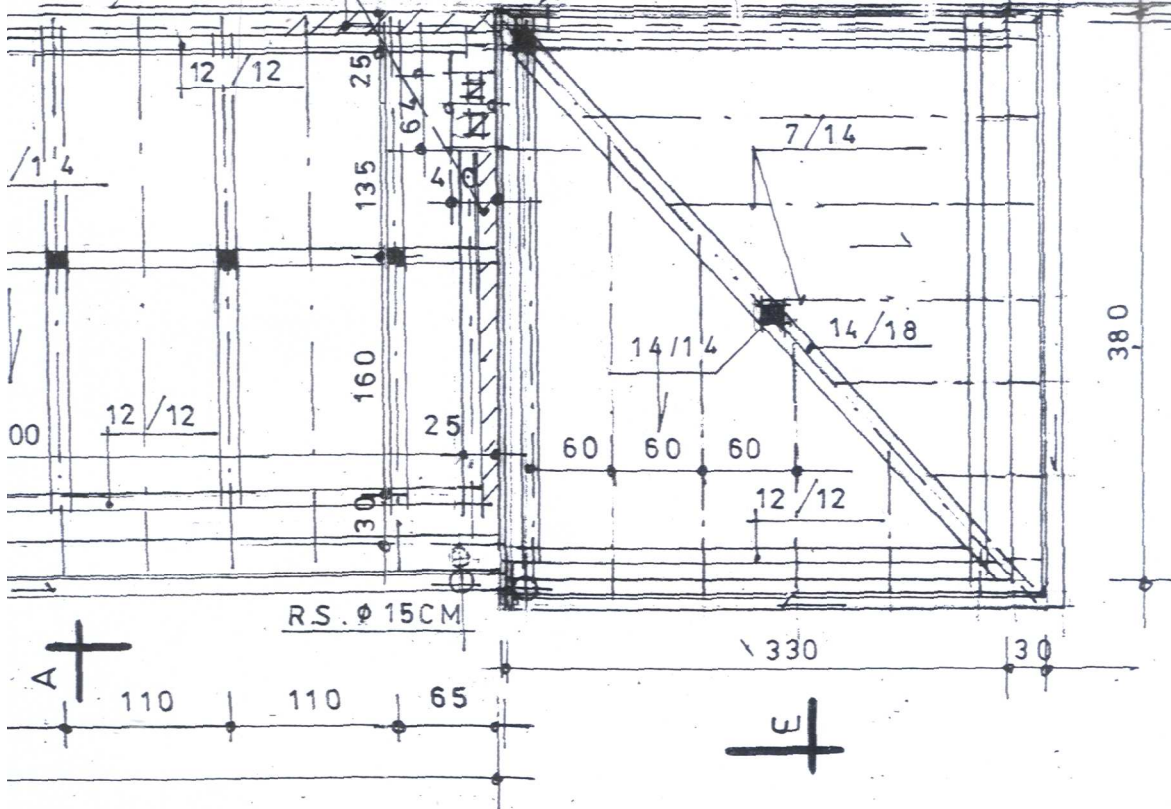

PRZEKRÓJ B-B 1:50

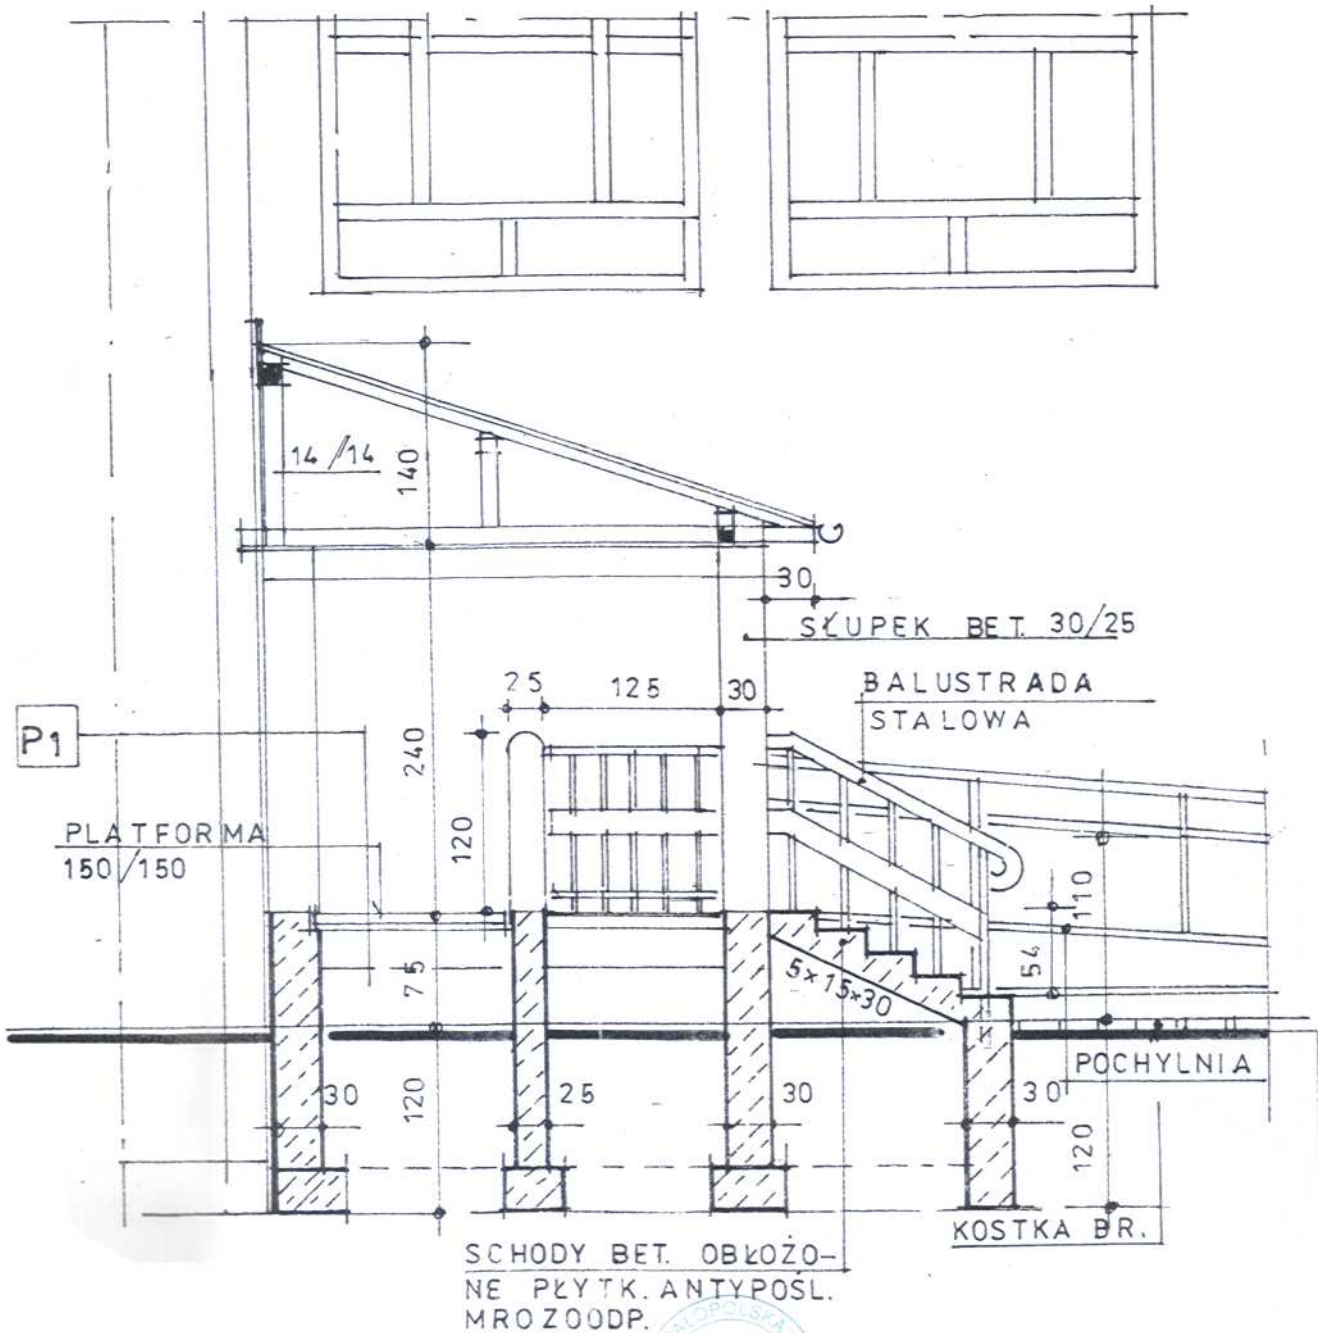


inż. arch. JANUSZ STORZYŻ
Kraków, ul. Wojtowska 9/76

SPRAWDZIŁ z art. 361 Prawo Bud.
Nr upr. 868/60 tel. 634-49-19

ZAKŁAD I OBIEKT ZAKŁAD USŁUG PROJ. PROD. HANDL. W SKAWINIE			TYTUŁ PROJEKTU ROZBUDOWA, BUD. OSR. REHABILIT. EDUK. WYCHOW. W NOWYM TARGU			
OPRACOWAŁ	TECH. I. BIENLEK		NAZWA RYS			
PROJEKTOWAŁ	mgr inż. arch. B. TROJANOWSKI		PRZEKRÓJ: B-B i E-E			
BRANŻA	STADIUM	DATA	SKALA	NR. OBIEKTU	NR. RYSUNKU	
A	P. B.	1. 2006 r.	1: 50		8.	

ISTN. BUDYNEK

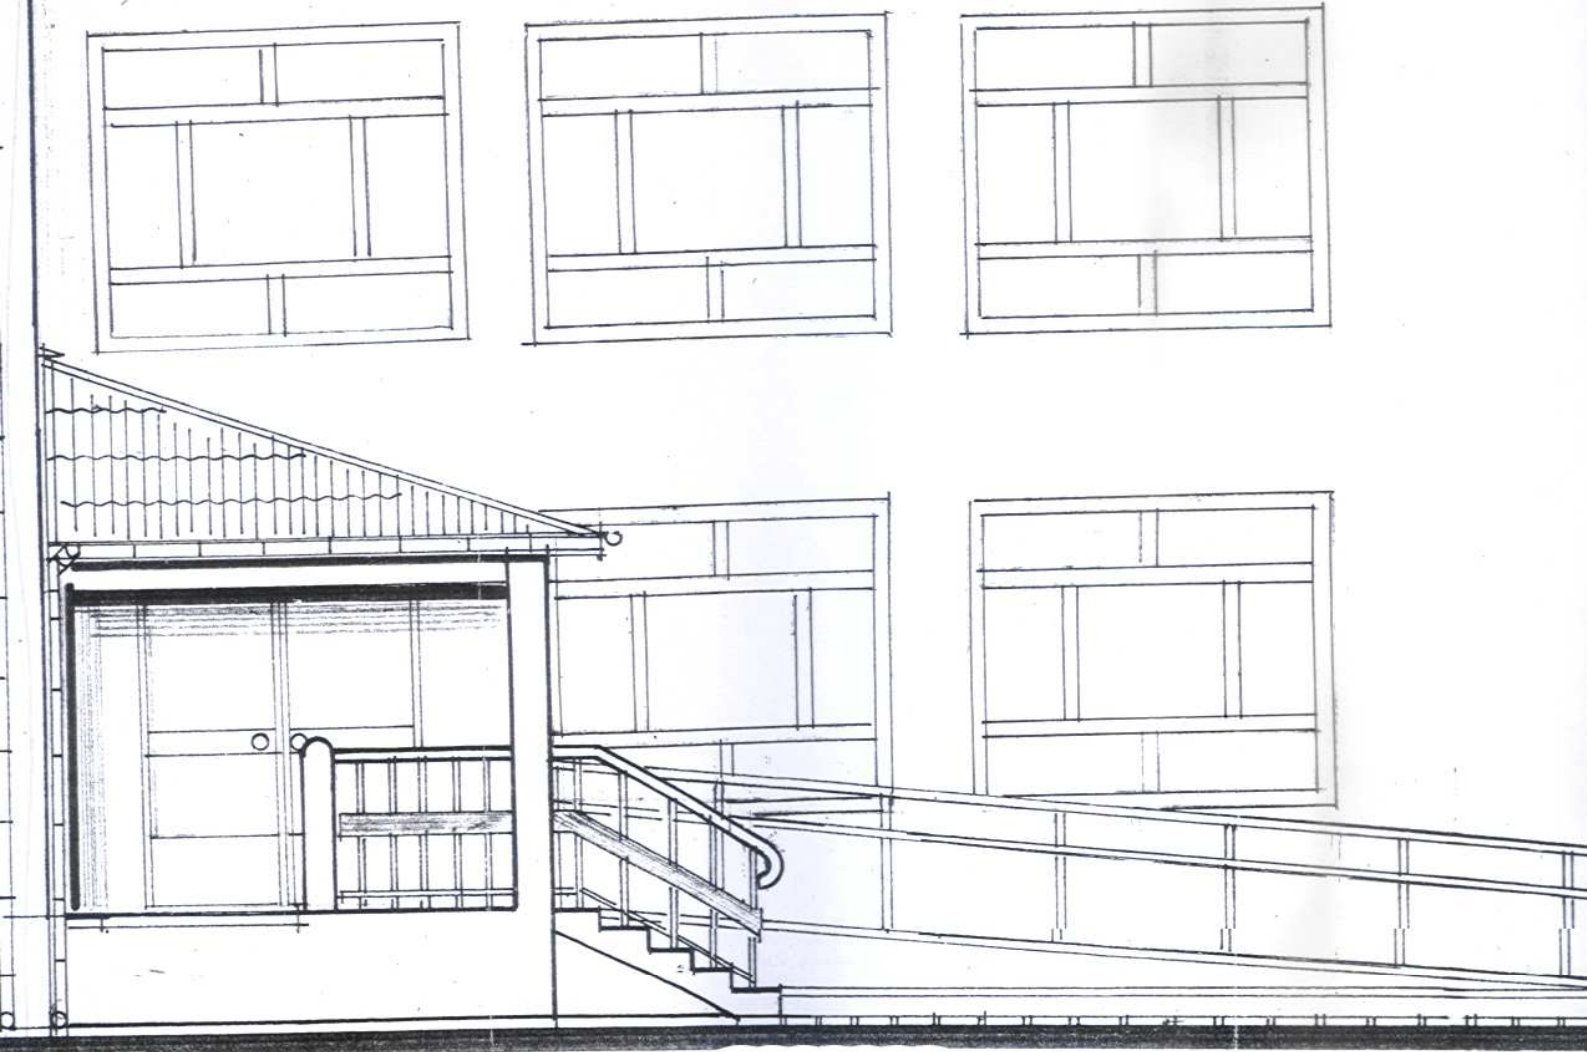

1:50



ZAKŁAD I OBIEKT ZAKŁAD USŁUG PROJ. PROD. HANDL. W SKAWINIE			TYTUŁ PROJEKTU RO KA REHABIL. W NOWYM T	
OPRACOWAŁ	TECH. BIENIEK	<i>[Signature]</i>	NAZWA RYS.	
PROJEKTOWAŁ	mgr. inż. arch. B. TROJANOWSKI		ELEWACJA	
	BRANZA A	STADIUM P.B.	DATA 1, 2006 r	SKALA 1:50
				NR. OBIEKTU